



Piano Ammezzato q.ta +5,60
misure in m scala 1:100

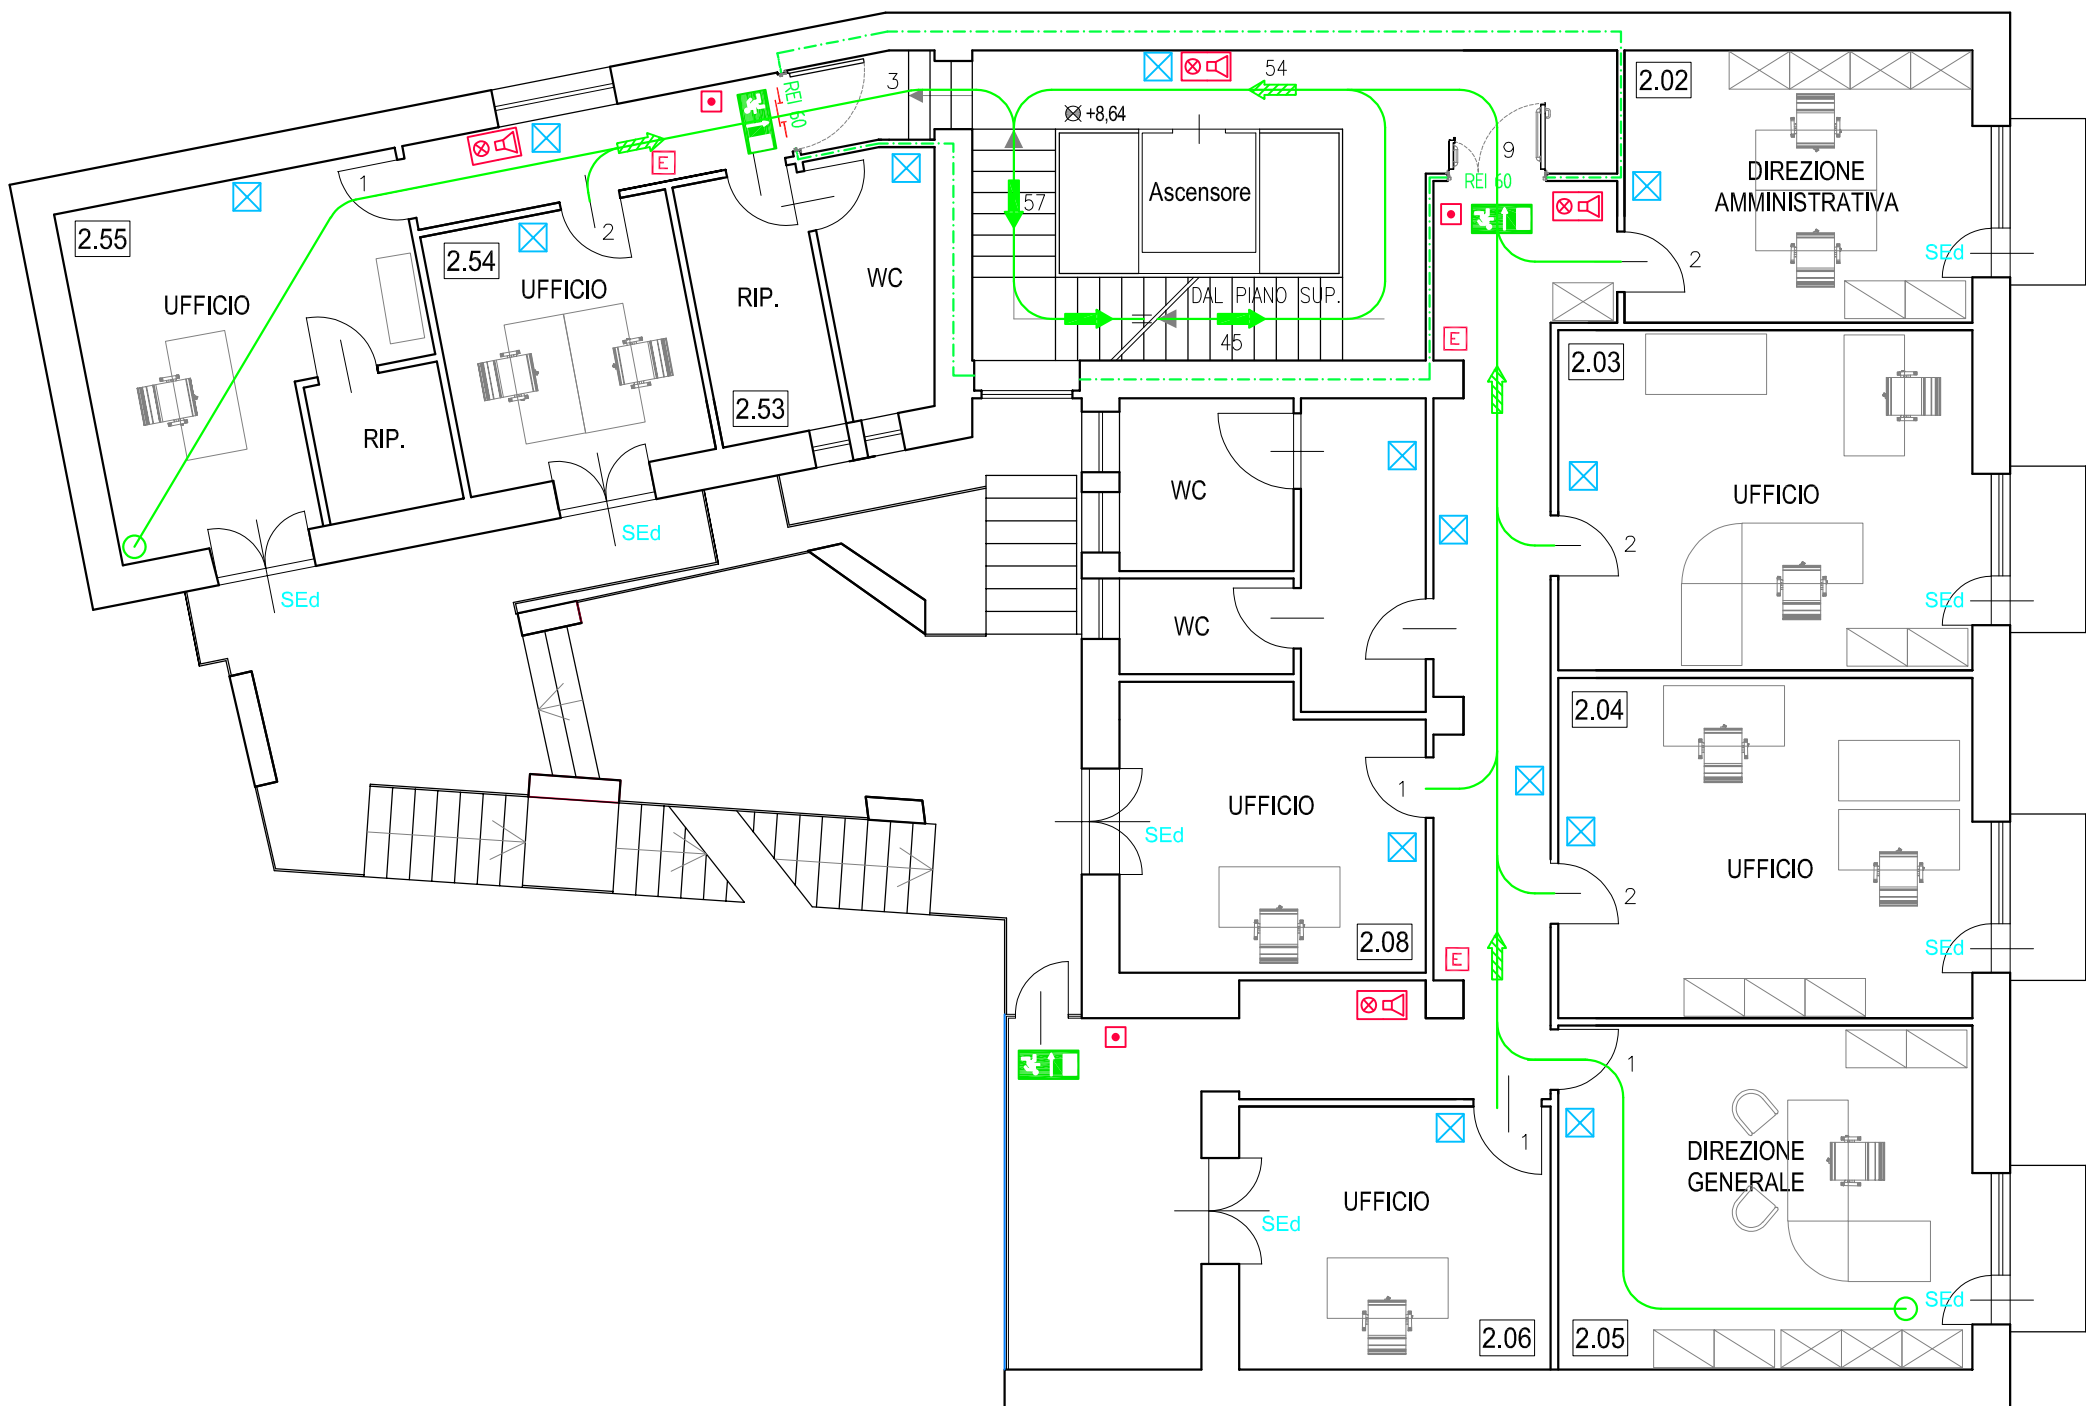

Piano Secondo q.ta +8,64
misure in m scala 1:100

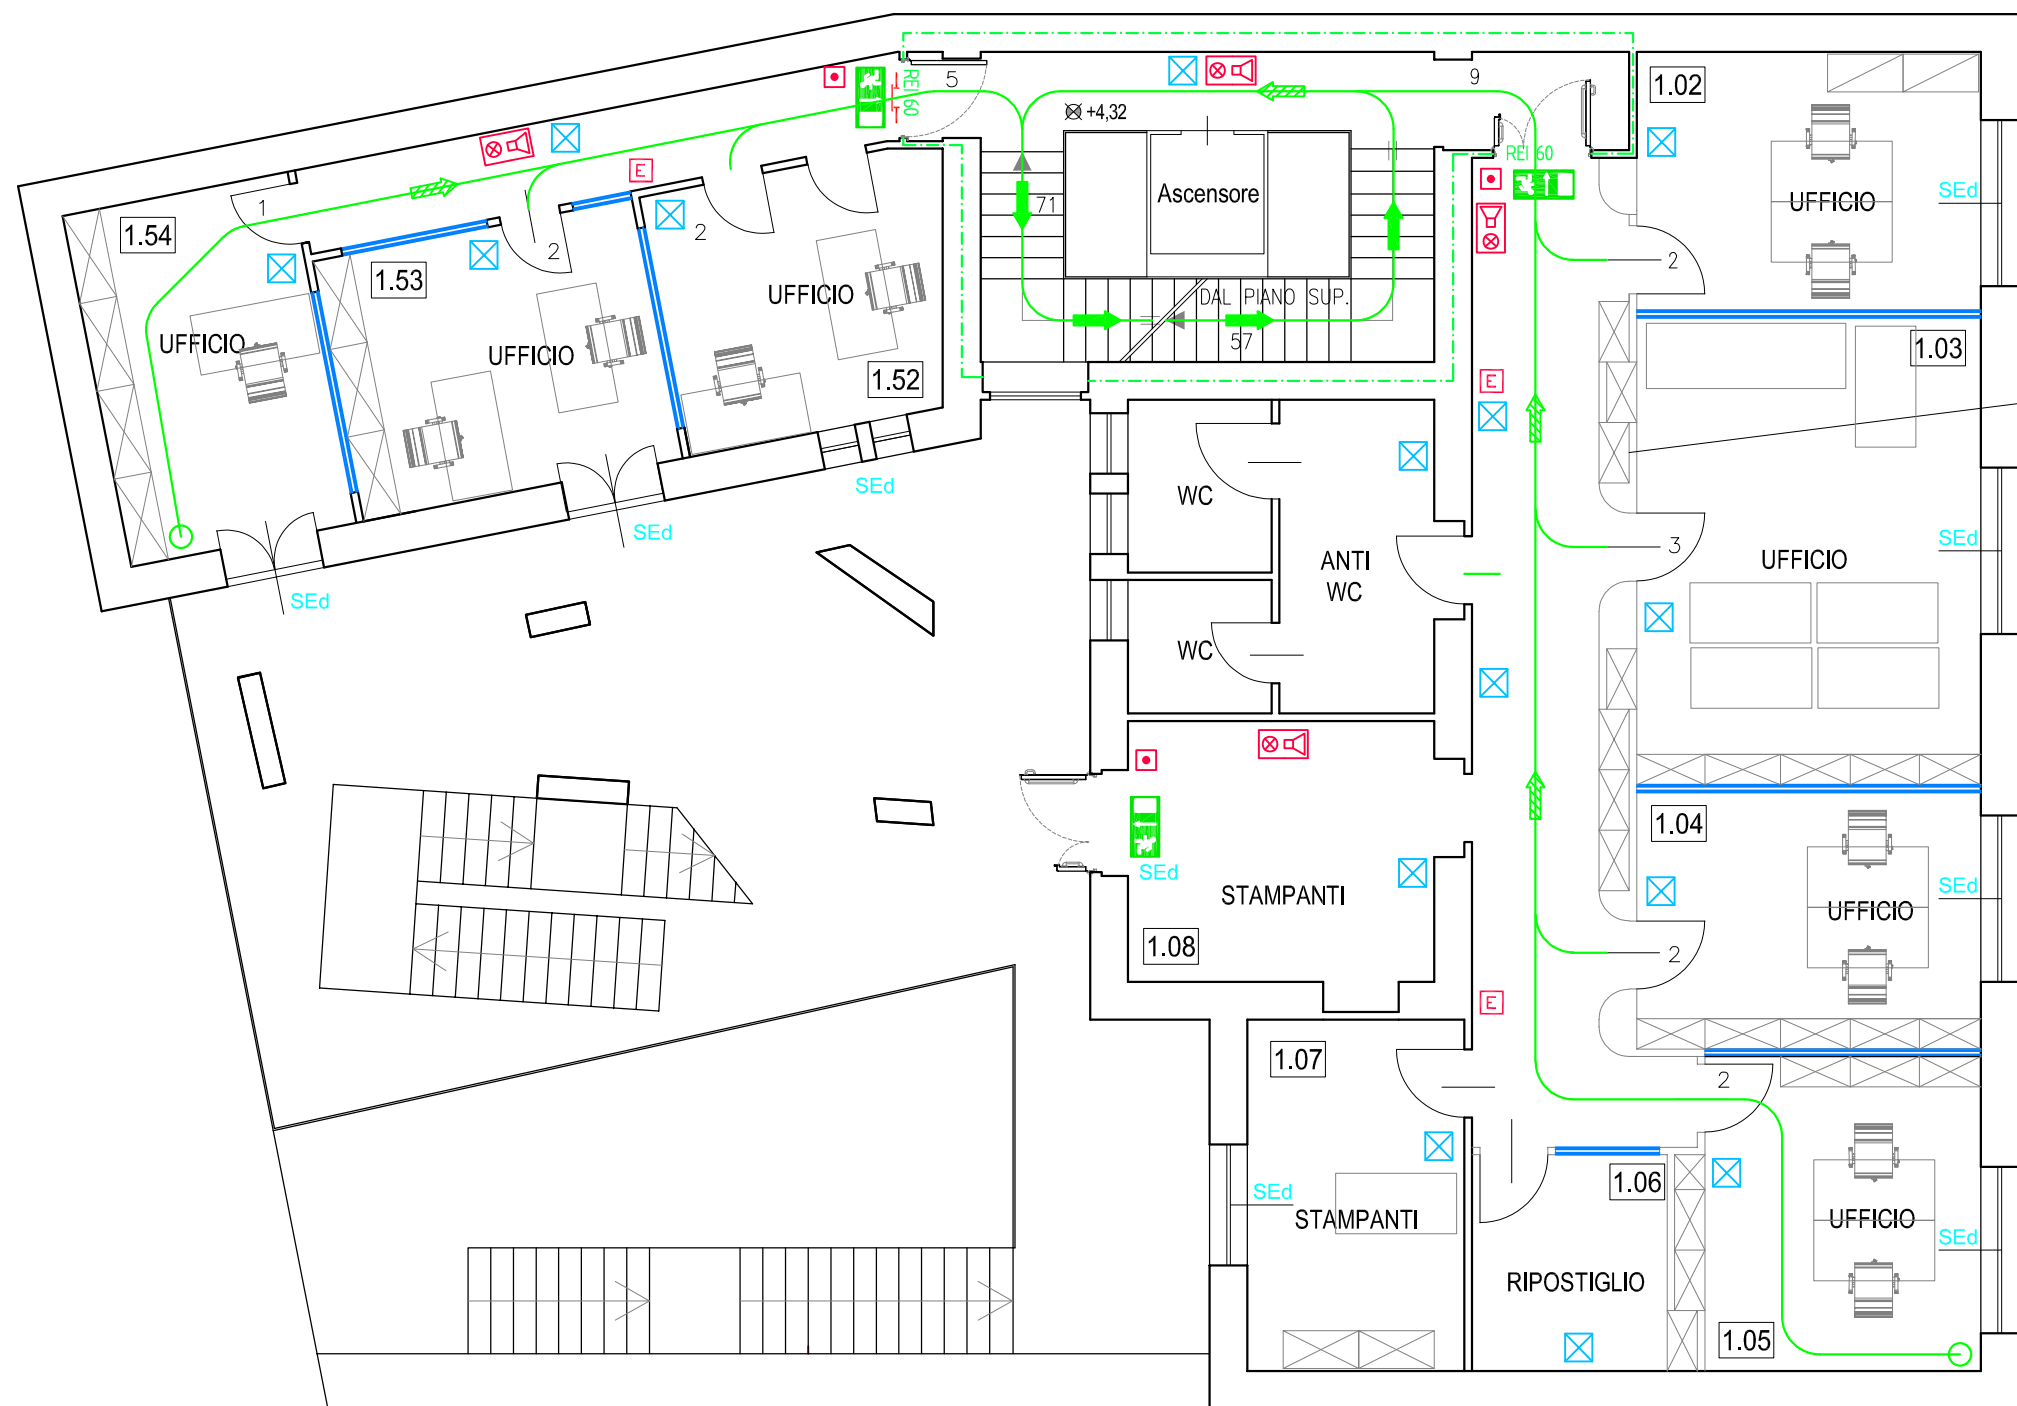

Piano Primo q.ta +4,32
misure in m scala 1:100

PARETI MODULARI IN LEGNO

LEGENDA SIMBOLI	
(US, P, m)	Uscita di sicurezza (P piano; m numero uscita)
→	Indicazione percorso di uscita orizzontale
→	Indicazione percorso di uscita verso il basso
→	Indicazione percorso di uscita verso l'alto
→	Individuazione percorso di esodo
-----	Parete REI
E	Estintore
---	Porta resistente al fuoco della classe REI indicata
☑	Quadro elettrico
☑	Centrale Rivelazione Incendi
☑	Rivelatore puntuale di fumo ottico-termico
☑	Elettromagnete di sgancio
☑	Pulsante di segnalazione manuale allarme incendio
☑	Targa di segnalazione allarmi ottico-acustica
☑	Pulsante di sgancio elettrico

STAMPERIA REGIONALE BRAILLE
Via Nicolodi, 37 95125 Catania

PROGETTO DI PREVENZIONE INCENDI
PER L'ATTIVITA' DI TIPOGRAFIA (76.1.B, ALL. I D.P.R. 151/2011)
PRESSO L'IMMOBILE SITO IN NICOLODI N.4
COMUNE DI CATANIA

ELABORATO:

PROGETTO PREVENZIONE INCENDI
PIANTA PIANO PRIMO, PIANO AMMEZZATO E PIANO SECONDO

ARGOMENTO DOC. E PROG.
PI PI 02

Stamperia Regionale Braille
Il rappresentante legale

IL PROFESSIONISTA ABILITATO
Dott. Ing. Marco Aiello

SCALA: 1:100
FILE NAME: SRB_PL_231004.dwg
CARTELLA: Lavori\SRB\PI
PROT.:

3	DECLASSAMENTO DEPOSITI	04/10/2023	MA	-	-
2	PROGETTO DEFINITIVO	07/09/2023	MA	-	-
REV.	DESCRIZIONE	DATA	REDATTO	VERIFICATO	APPROVATO