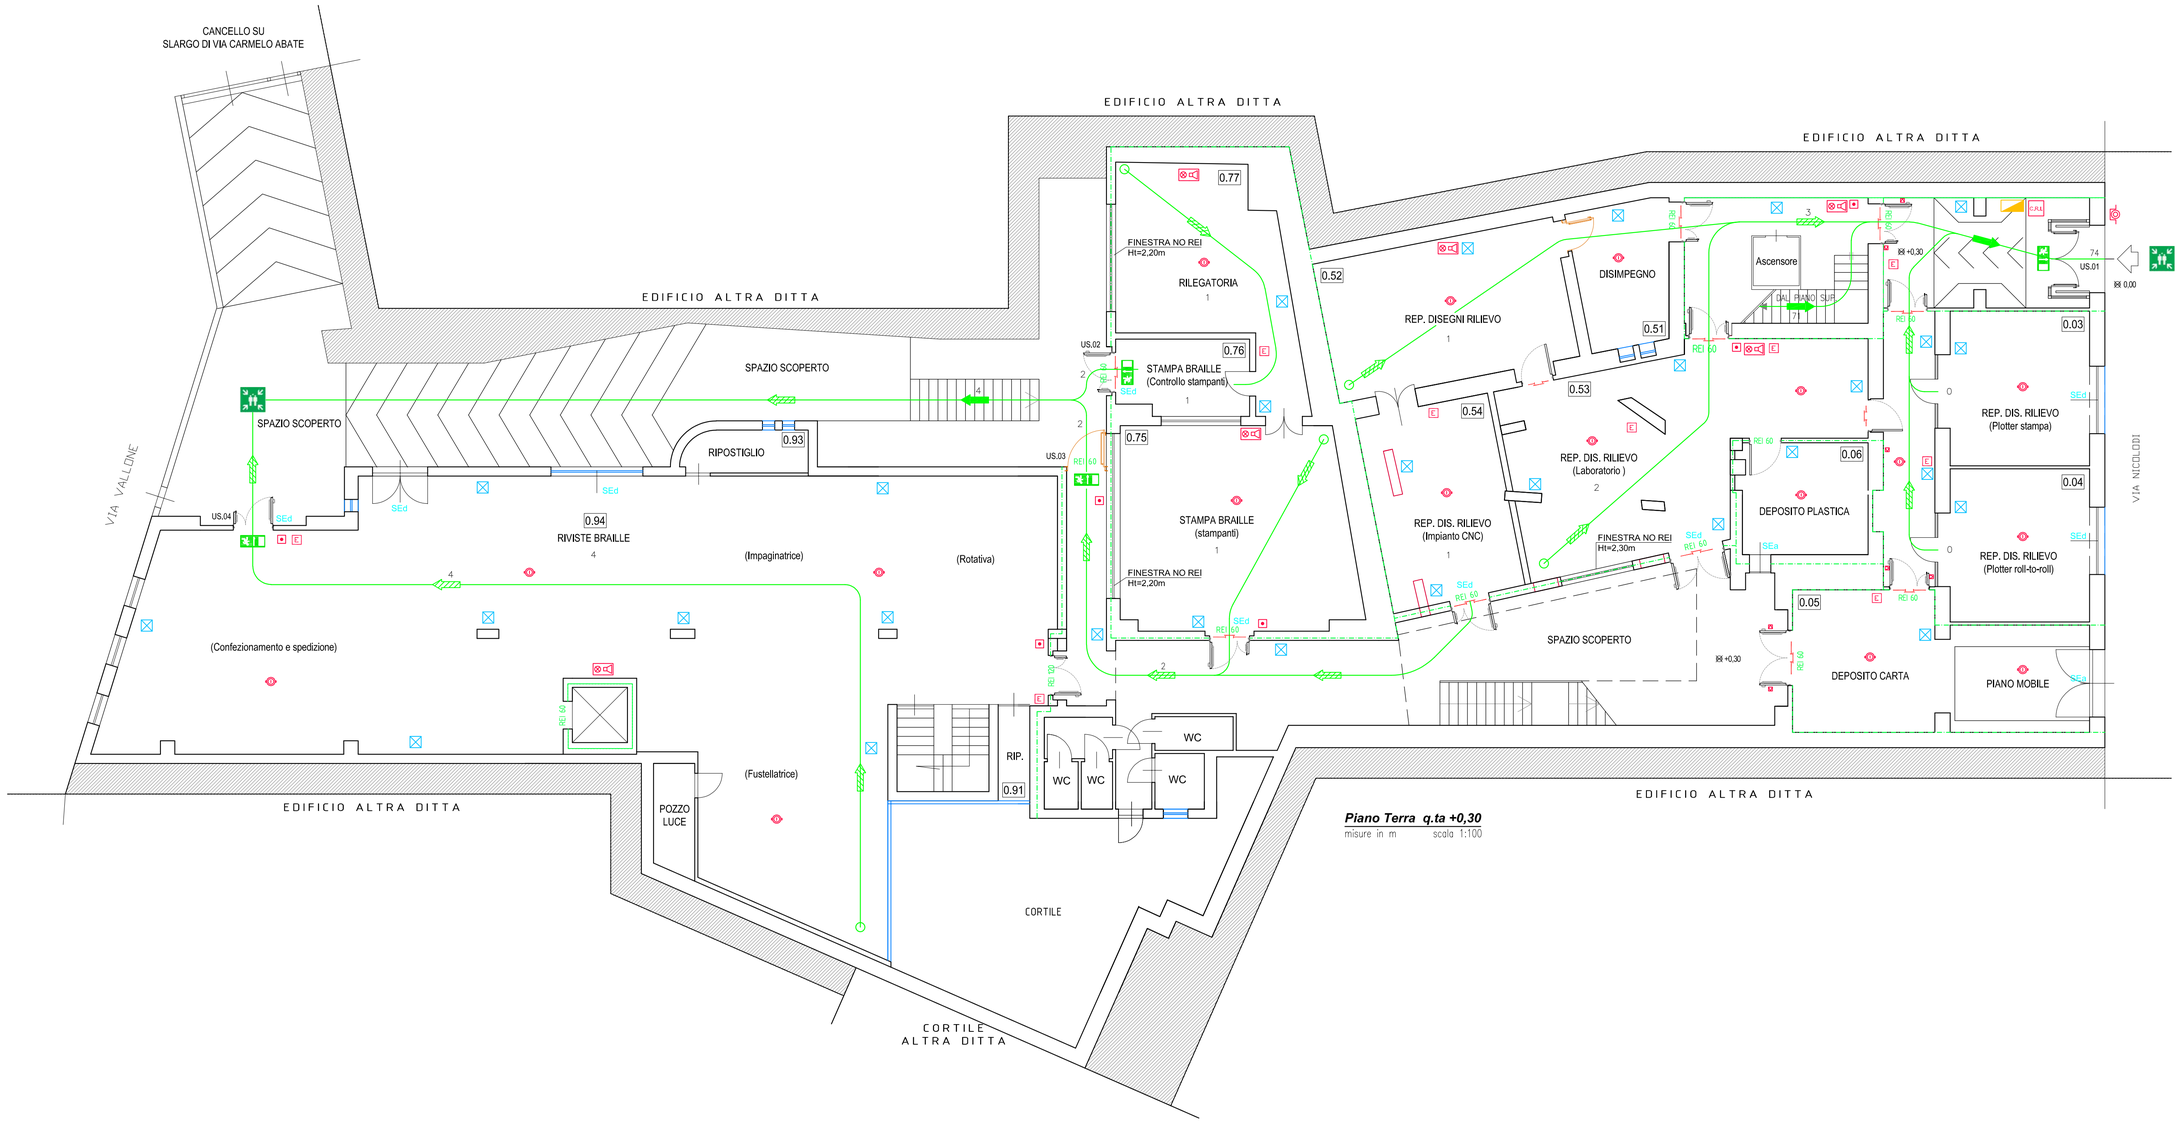

Piano Terra q.ta +0,30
misure in m scala 1:100

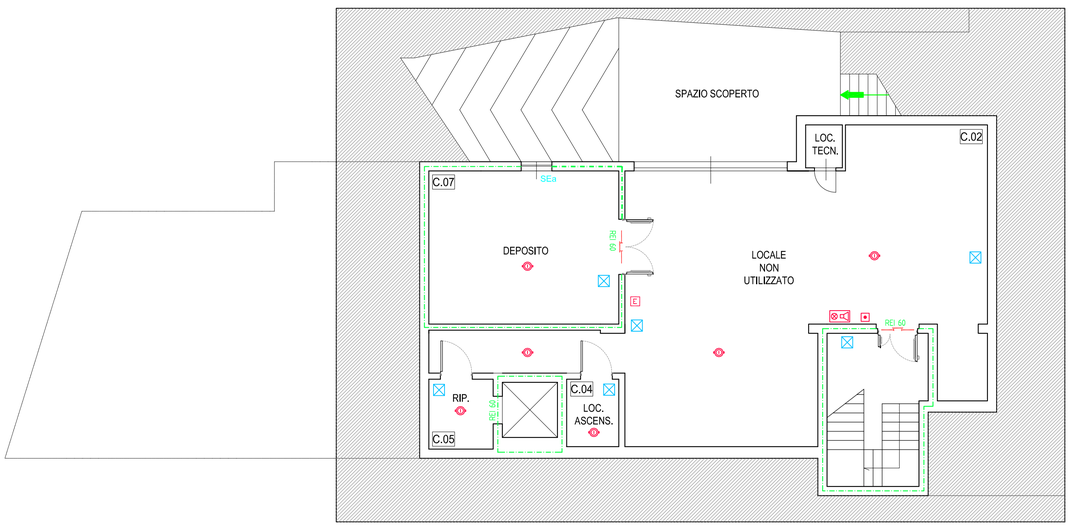

Piano Seminterrato q.ta -3,00
misure in m scala 1:100

LEGENDA SIMBOLI	
(US_P.nn)	Uscita di sicurezza (P piano; nn numero uscita)
	Indicazione percorso di uscita orizzontale
	Indicazione percorso di uscita verso il basso
	Indicazione percorso di uscita verso l'alto
	Individuazione percorso di esodo
	Parete REI della classe indicata
E	Estintore
	Porta resistente al fuoco della classe REI indicata
	Quadro elettrico
CAL	Centrale Rivelazione Incendi
	Rivelatore puntuale di fumo ottico-termico
	Elettromagnete di sgancio
	Pulsante di segnalazione manuale allarme incendio
	Targa di segnalazione allarmi ottico-acustica
	Pulsante di sgancio elettrico
	Illuminazione di sicurezza (S.A.)
	Illuminazione di emergenza (S.E.)

STAMPERIA REGIONALE BRAILLE
Via Nicolodi, 37 95125 Catania

PROGETTO DI PREVENZIONE INCENDI PER L'ATTIVITA' DI TIPOGRAFIA (76.1.B, ALL. I D.P.R. 151/2011) PRESSO L'IMMOBILE SITO IN NICOLODI N.4 COMUNE DI CATANIA

ELABORATO:

PROGETTO PREVENZIONE INCENDI
PIANTA PIANO SEMINTERRATO (–3,00) E PIANO TERRA (0,00)

ARGOMENTO	DOC. E PROG.
PI	PI 01

SCALA:	1:100
FILE NAME:	SRB_PI_231004.dwg
CARTELLA:	Lavori\SRB\PI
PROT.:	

Stamperia Regionale Braille
Il rappresentante legale

IL PROFESSIONISTA ABILITATO
Dott. Ing. Marco Aiello

REV.	DESCRIZIONE	DATA	REDATTO	VERIFICATO	APPROVATO
3	DECLASSAMENTO DEPOSITI	04/10/2023	MA	–	–
2	PROGETTO DEFINITIVO	07/09/2023	MA	–	–